
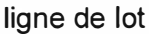





Saint-Raphaël Zonage municipal

Légende

-  zonage municipal
-  ligne de lot
-  unité d'évaluation
-  périmètre urbain

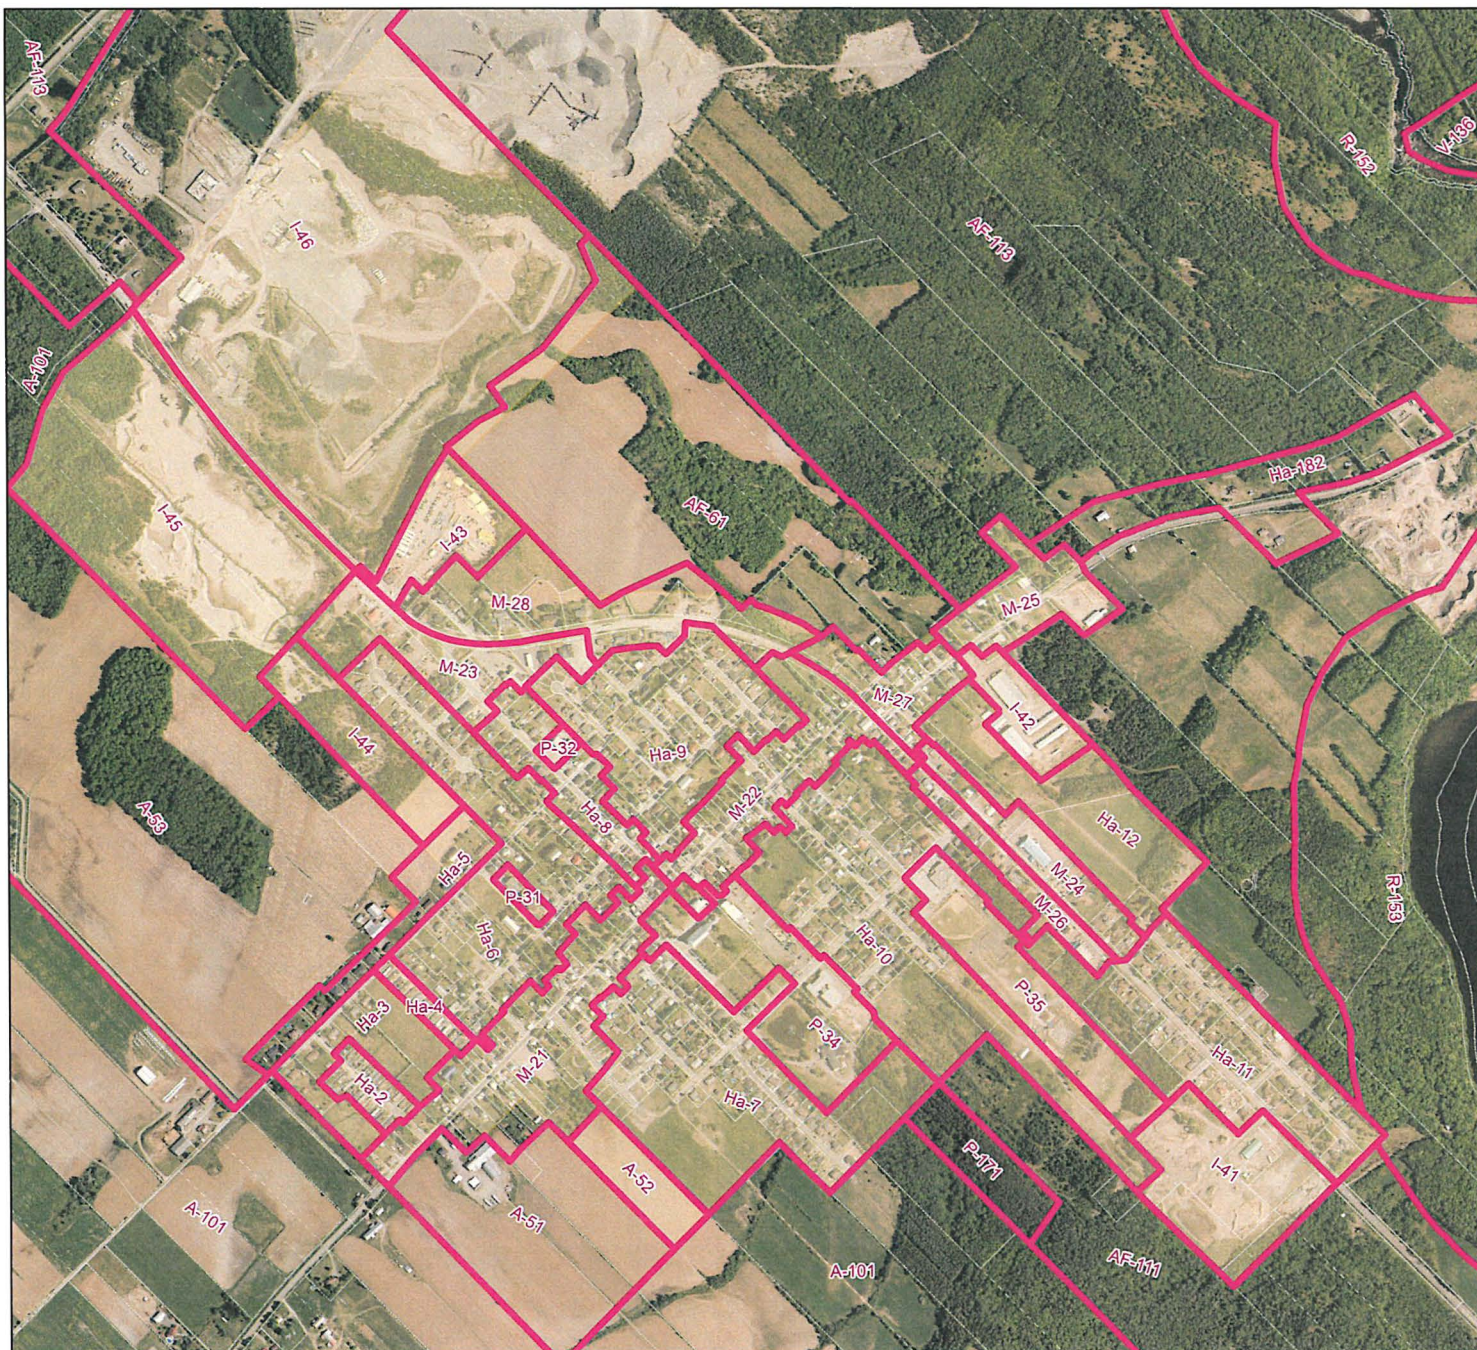

2022-228			D.P.
No règlement	adopté par municipalité	adopté par CM	préparé par

Mise à jour

Orthophotographie numérique prise en juin 2020.
Fond de carte mis à jour le 20 juin 2022 selon le cadastre
du Québec.



100, rue Monseigneur-bilodeau
Saint-Lazare-de-Bellechasse, Qc
G0R 3J0

Dessiné par Daniel Paradis





échelle: 1:8 400


Demandeur : Municipalité

Saint-Raphaël

Zonage municipal

Légende

-  zonage municipal
-  ligne de lot
-  unité d'évaluation
-  périmètre urbain

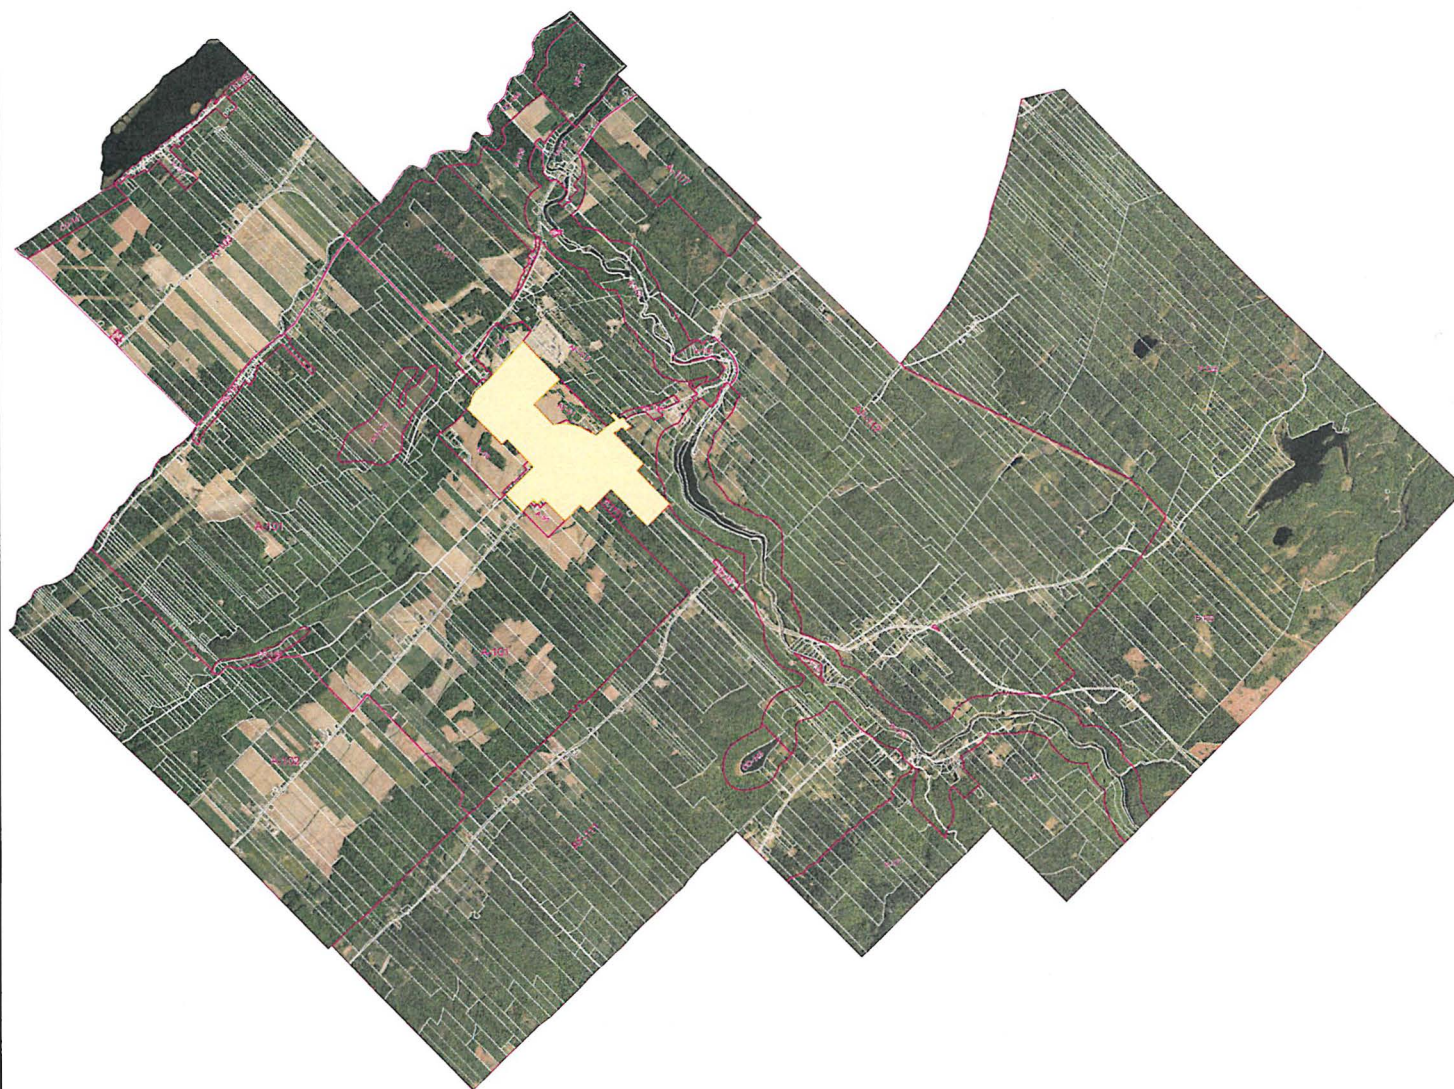

2022-228			D.P.
No règlement	adopté par municipalité	adopté par CM	préparé par

Mise à jour

Orthophotographie numérique prise en juin 2020.
Fond de carte mis à jour le 20 juin 2022 selon le cadastre du Québec.



100, rue Monseigneur-bilodeau
Saint-Lazare-de-Bellechasse, Qc
G0R 3J0

Dessiné par Daniel Paradis

échelle: 1:57 000

Demandeur : Municipalité